


PLANTA BAIXA PAVIMENTO TÉRREO
 ESCALA: 1:50
 ÁREA COBERTA: 545,10 m²

esquadrias:

CÓDIGO	DIMENSÕES EXTERNAS				ESPECIFICAÇÕES	
	LARGURA	ALTURA	PELAJA	QUANTIDADE	MATERIAL	TPO
E1	1,50	1,50	1,10	10	ALUMINIO/VIDRO DE CORRE (P) C/ BARR.	
E2	0,90	0,60	1,10	49	ALUMINIO/VIDRO ABSOLUTAMENTE (P)	
E3	1,50	1,50	1,10	18	ALUMINIO/VIDRO DE CORRE (P) C/ BARR.	
E4	0,90	1,00	1,10	20	ALUMINIO/VIDRO ABSOLUTAMENTE (P)	
E5	1,50	1,50	1,10	08	ALUMINIO/VIDRO DE CORRE (P) C/ BARR.	
E6	3,00	2,20	0,00	01	ADQ. C/ VENEZ. ABSOLUTAMENTE (P)	
E7	0,70	2,10	0,00	22	ALUMINIO/VIDRO DE ABRE / SDO (P)	
E8	0,90	2,10	0,00	02	MADERA MACISA DE CORRE (P)	
E9	0,90	3,10	0,00	51	MADERA SEM-COZA DE ABRE / SDO (P)	
E10	0,90	2,10	0,00	24	MADERA MACISA DE ABRE / SDO (P)	
E11	0,90	2,10	0,00	24	MADERA SEM-COZA DE ABRE / SDO (P)	
E12	0,90	2,10	0,00	20	ALUMINIO/VIDRO DE ABRE / SDO (P)	
E13	0,70	2,10	0,00	12	ALUMINIO/VIDRO DE CORRE (P)	
E14	0,90	2,10	0,00	02	ALUMINIO/VIDRO DE ABRE / SDO (P)	
E15	1,50	2,40	0,00	20	ALUMINIO/VIDRO DE CORRE (P) C/ BARR.	
E16	2,00	2,40	0,00	12	ALUMINIO/VIDRO DE CORRE (P) C/ BARR.	
E17	1,50	2,40	0,00	11	ALUMINIO/VIDRO DE CORRE (P) C/ BARR.	

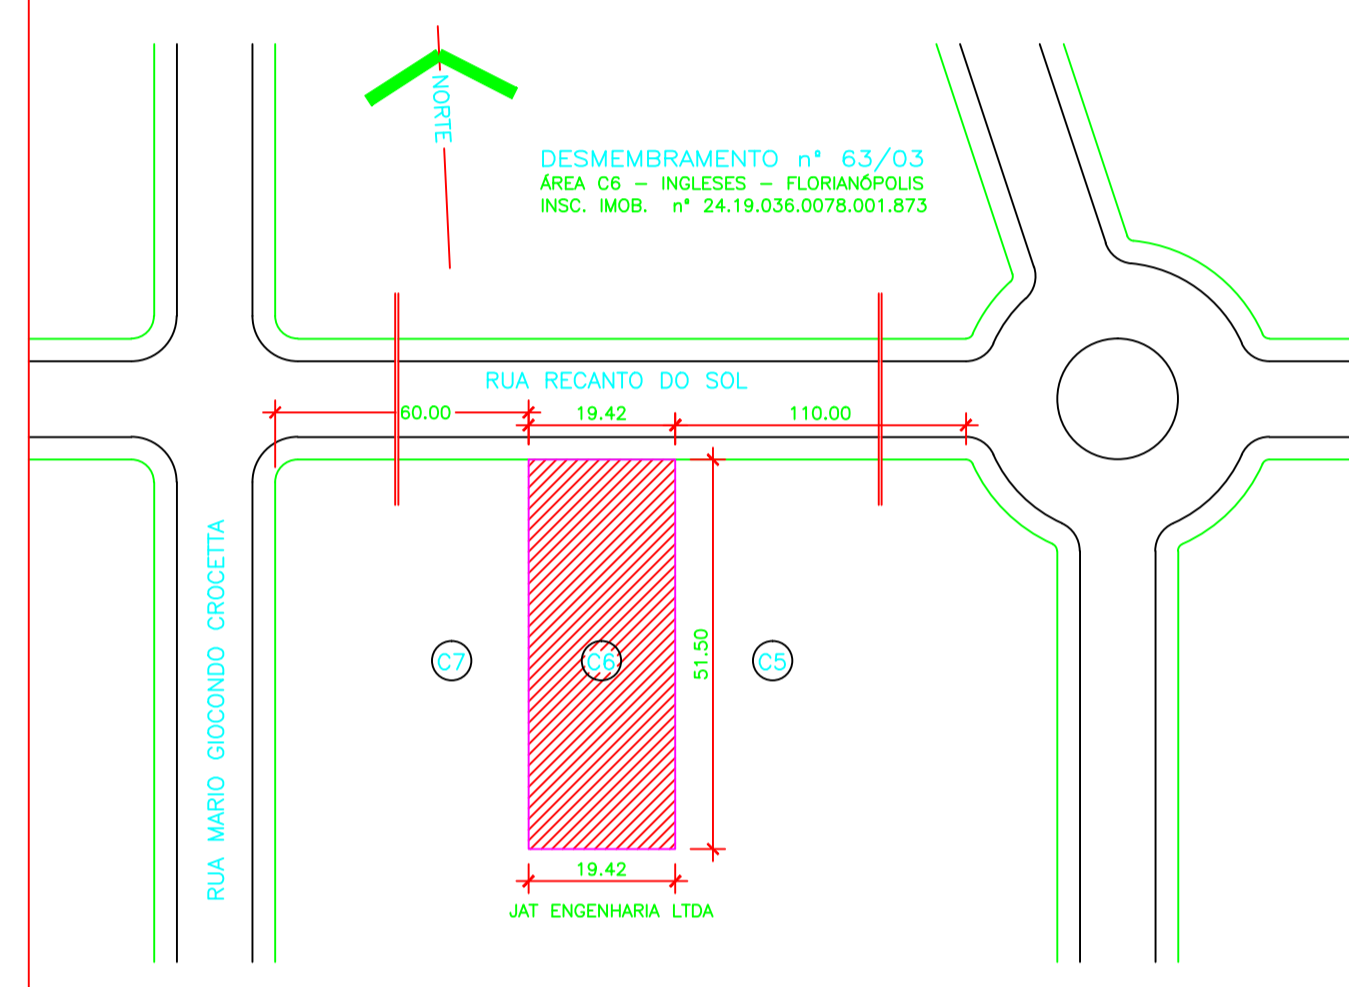

SITUAÇÃO
 ESCALA: 1:1000

RESIDENCIAL RECANTO DO SOL

PROJETO: arquitetura CAD: E.L.B.
 COORDENADOR: PLANTA BAIXA PAVIMENTO TÉRREO ESCALA: 1 : 50
 LOCAL: RUA RECANTO DO SOL S/Nº - BSM.063/03-ÁREA 06 - INGLESES - FLORES OUTUBRO/2013
 PROPRIETÁRIO: AUTAR: EXECUÇÃO:
 ARQUITETO RESPONSÁVEL E OUTROS: PROJ. E EXEC. LUIZ EDUARDO DE MOURA E SILVA
 Empresa: **Edson Luiz Boido Arquitetura** Rua Paulo Rangel, 813 - Capão - BR-200 - 601 Fozes - Ribeirão Preto - SP - 13049-8100
 Telefone: (16) 3321-0300